


# PIANTA PIANO INTERRATO

SCALA 1:100

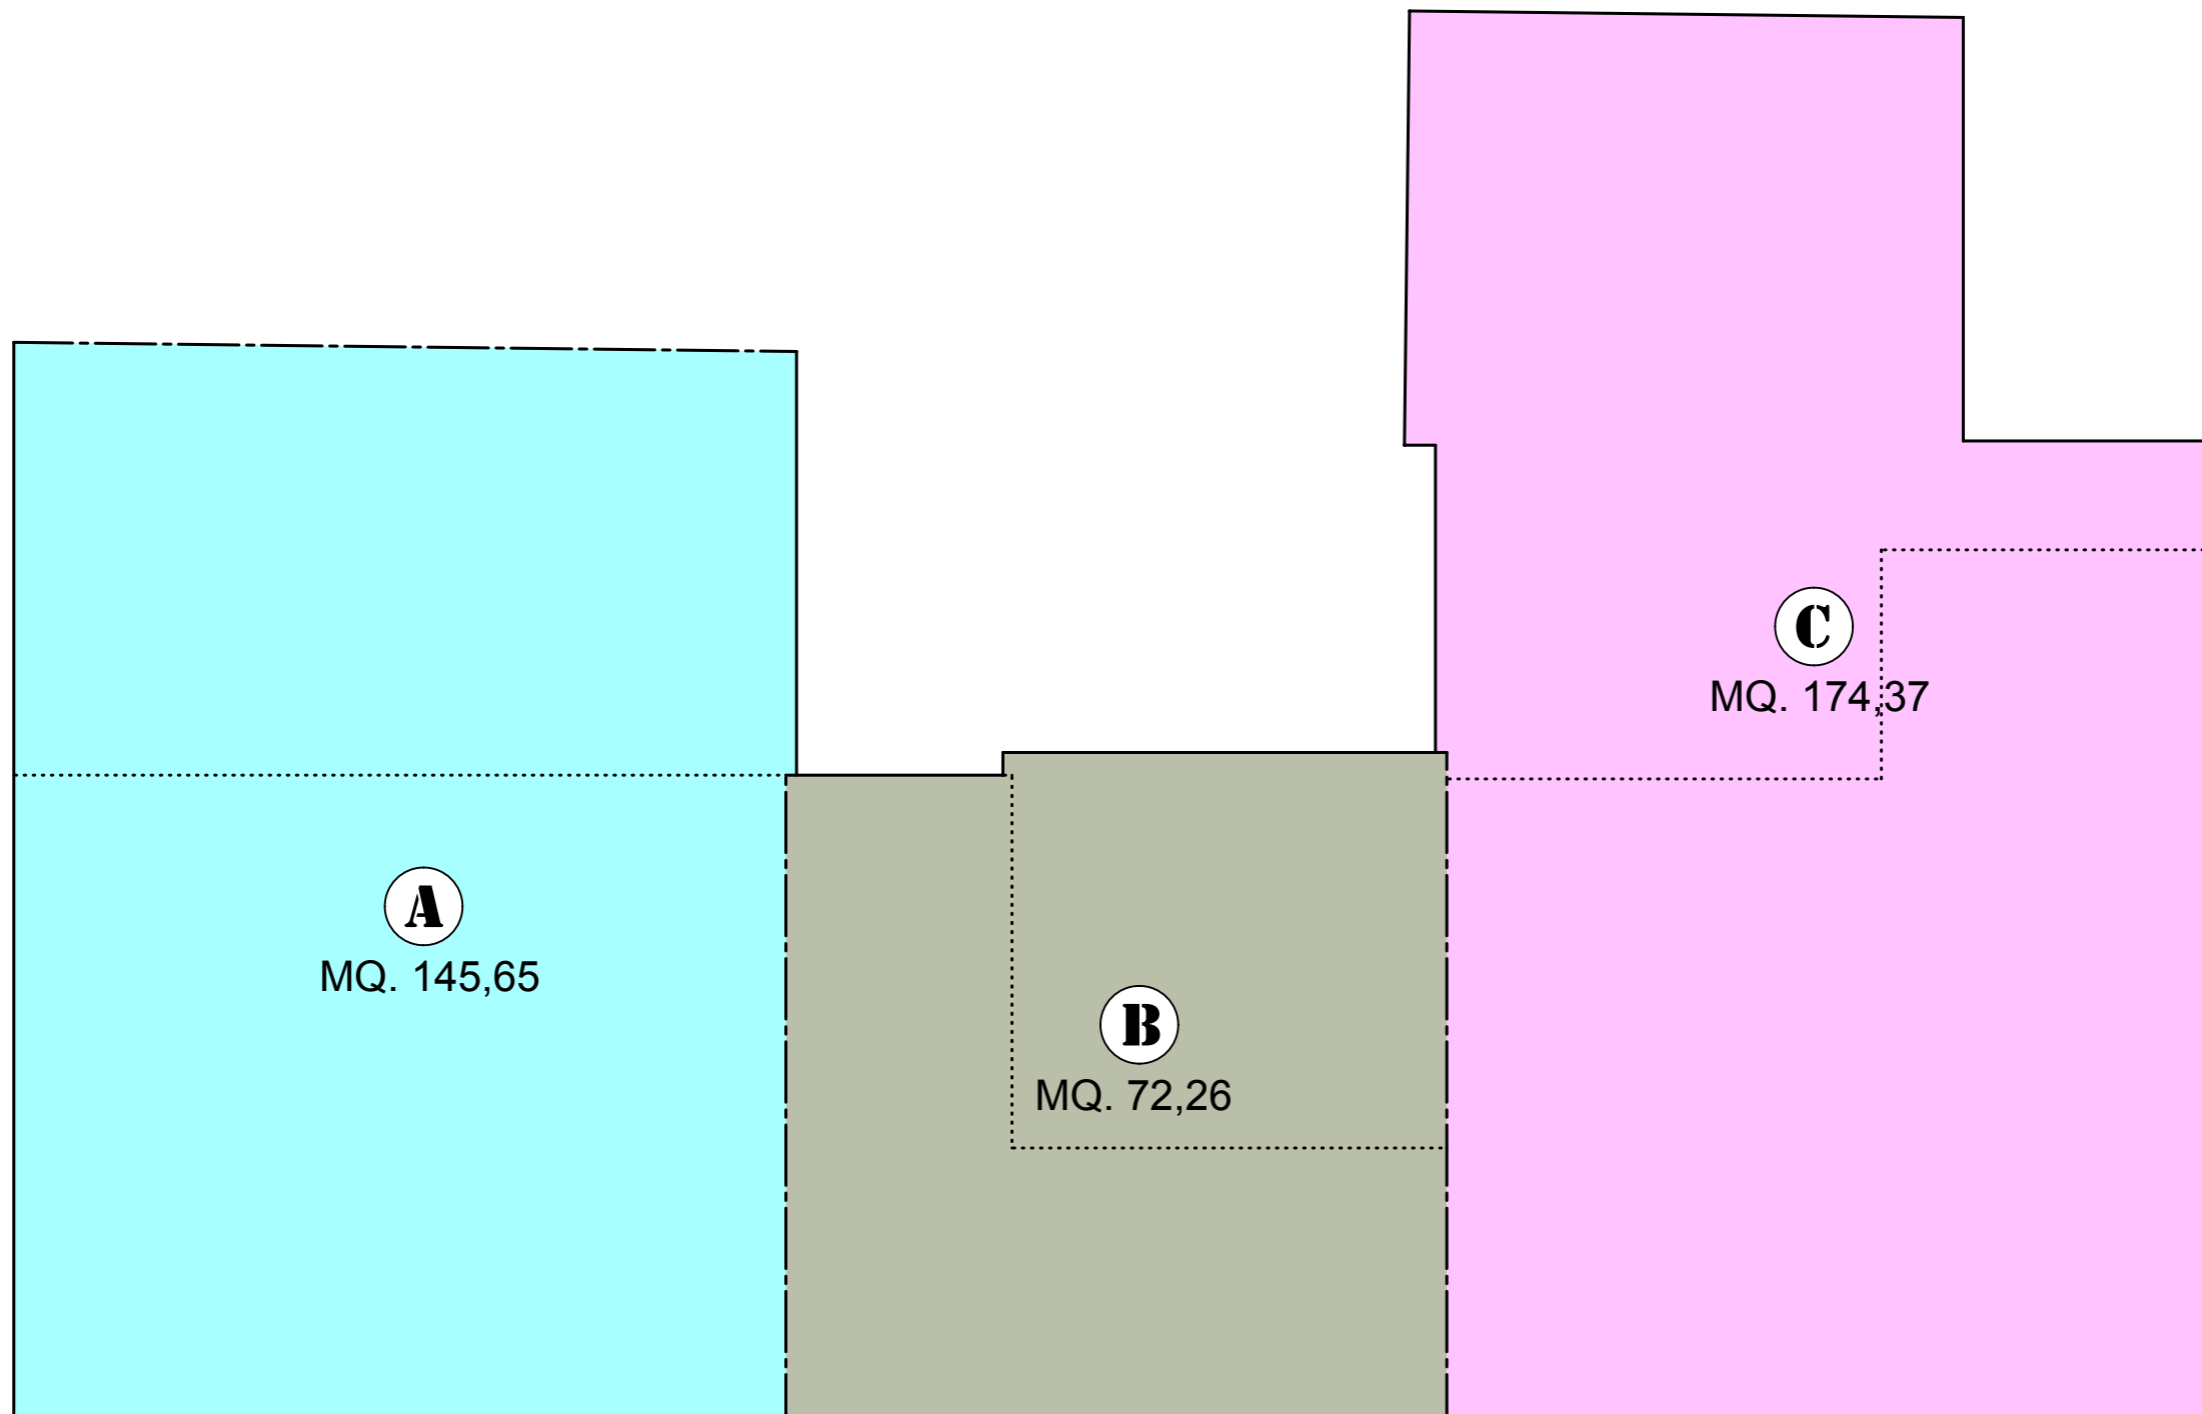

# PIANTA PIANO TERRA

SCALA 1:100

