

Agenzia delle Entrate
CATASTO FABBRICATI
 Ufficio Provinciale di
Brescia

Dichiarazione protocollo n. del

Comune di Ospitaletto

Via San Bernardo

civ. SNC

Identificativi Catastali:

Sezione: NCT

Foglio: 6

Particella: 674

Subalterno: 1


Compilata da:
 Begotti Giacomo

Iscritto all'albo:
 Geometri


Prov. Brescia

N. 4309


Planimetria
 Scheda n. 1 Scala 1:200

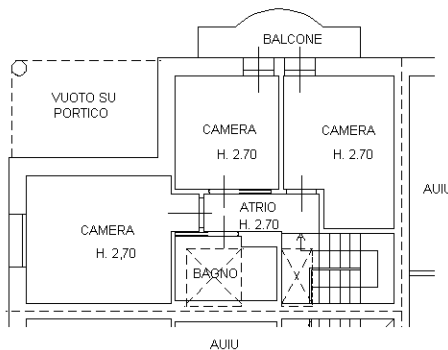


PIANO PRIMO

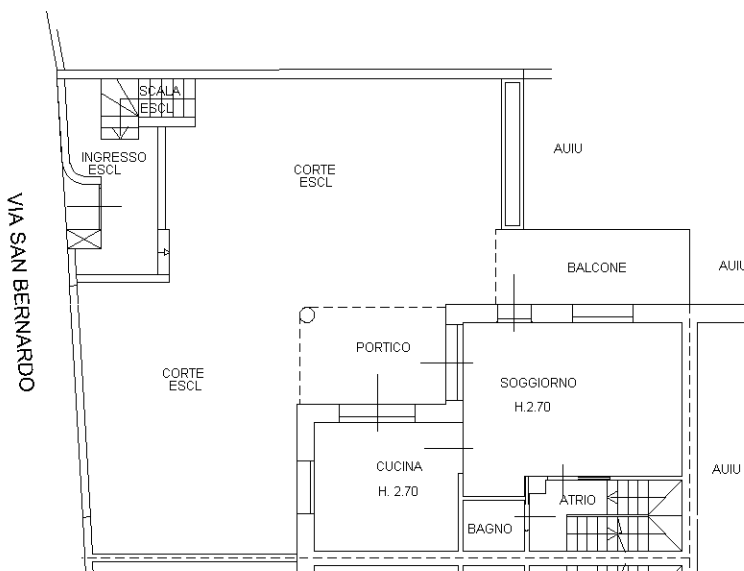

PIANO TERRA

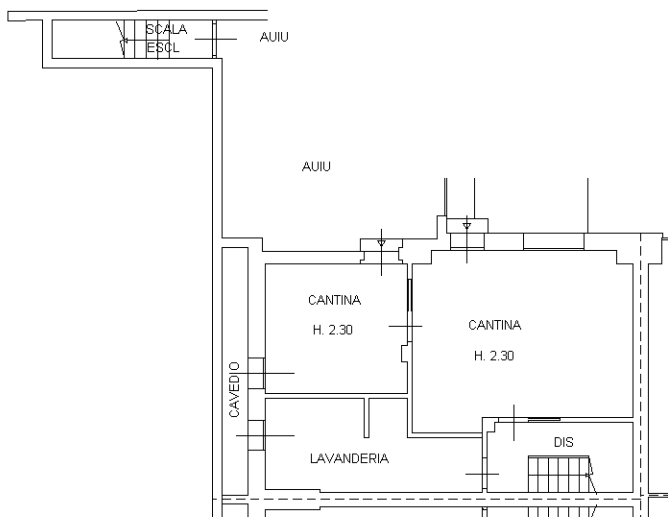

PIANO PRIMO SOTTOSTRADA

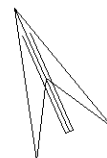

Agenzia delle Entrate
CATASTO FABBRICATI
Ufficio Provinciale di
Brescia

Dichiarazione protocollo n. _____ del _____

Comune di Ospitaletto

Via San Bernardo

civ. SNC

Identificativi Catastali:

Sezione: NCT

Foglio: 6

Particella: 674

Subalterno: 5

Compilata da:
Begotti Giacomo

Iscritto all'albo:
Geometri


Prov. Brescia

N. 4309

Planimetria

Scheda n. 1

Scala 1:200

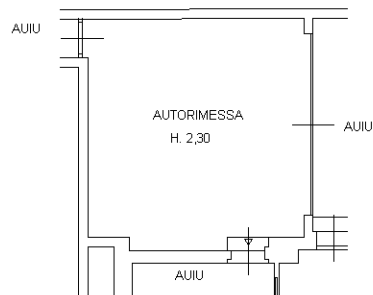

PIANO PRIMO SOTTOSTRADA

